


SCHNITT A-A 1:50

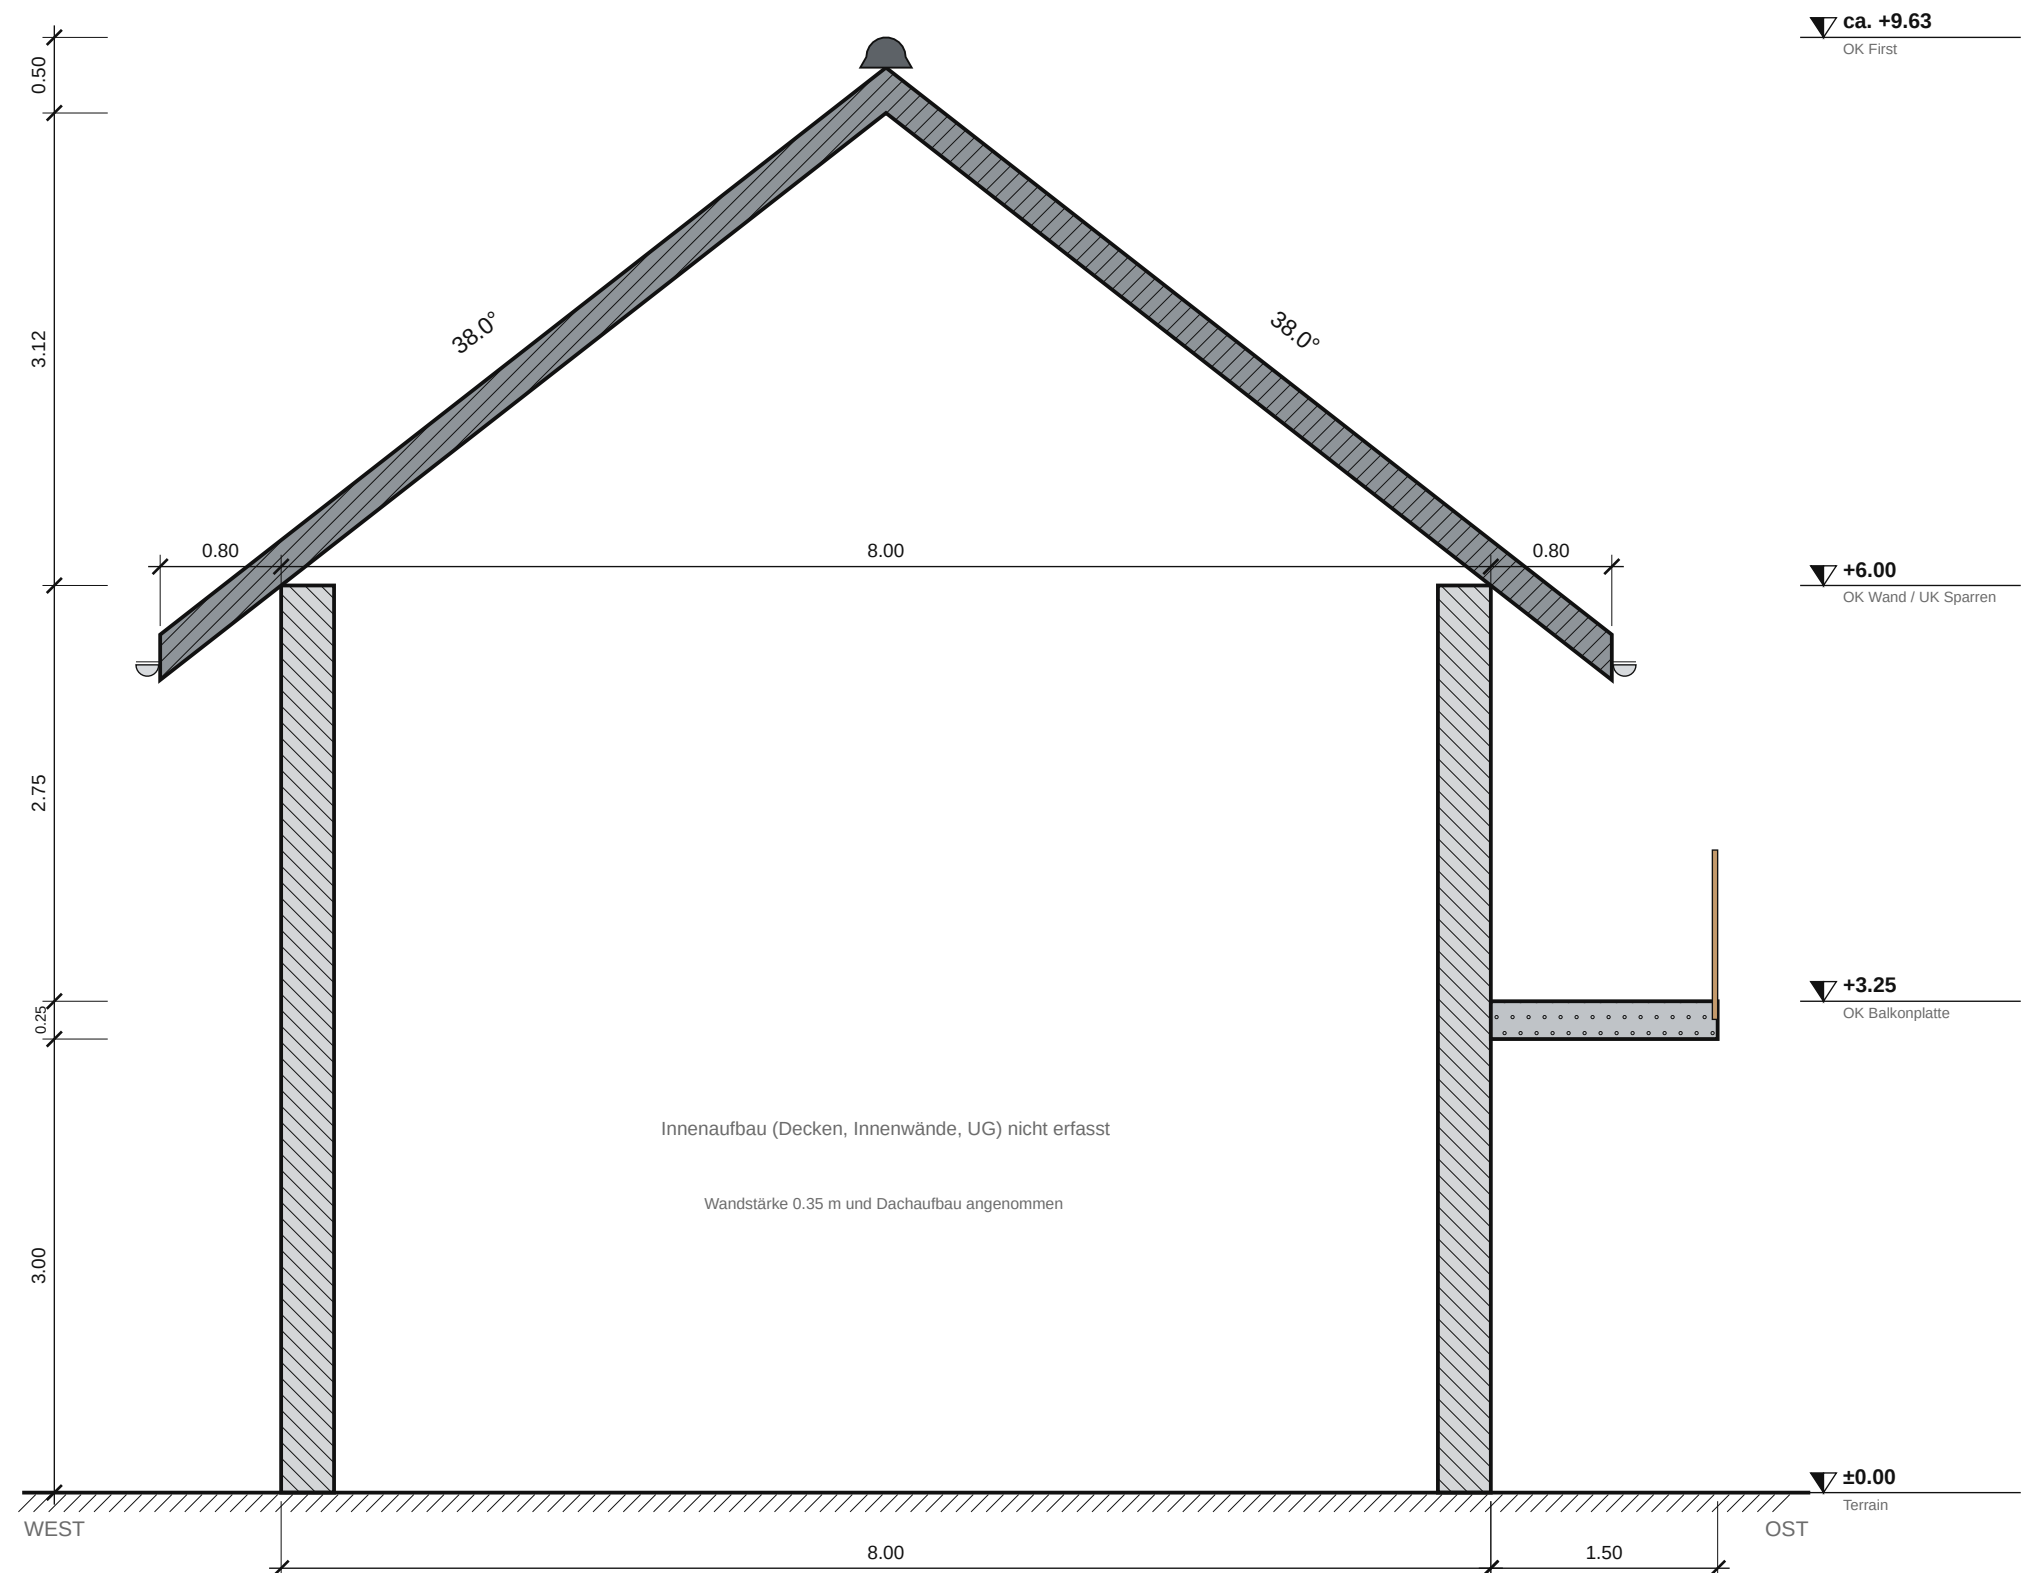


LEGENDE

-  Öffnung (Leibungsmass), Glas
 ----- verdeckt / nicht gemessen
 Holzgeländer
 Spengler / Metall
 Positionsnummer Öffnung

BEMERKUNGEN

Masse in m. Öffnungen: Leibungsmass aussen, Breite über / Höhe unter der Masslinie.
 Höhenkoten: ± 0.00 = Terrain am Fassadenfuss (OK FB EG nicht bekannt).
 Grundlage: Musterhaus – Beispielwerte (erfundenes Haus, nicht gemessen).
 Aussenkontur aus den Ansichten; Innenaufbau nicht erfasst.
 Wandstärke 0.35 m und Dachaufbau angenommen.
 Beispielwerte des erfundenen Musterhauses – nicht gemessen.
 Masse vor Ausführung am Bau prüfen.

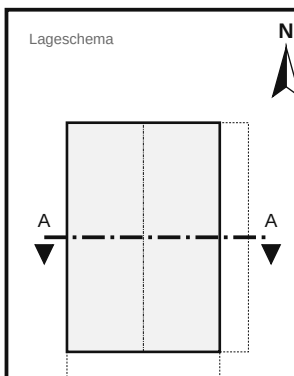

Index A	26.10.2026	Erstausgabe (Beispiel, erfundene Masse)		HS
Kunde	Muster AG			Projekt-Nr. P-2026-017
Objekt	Musterhaus – Fassadenpläne			
Standort	Musterstrasse 1, 8000 Zürich · Parz. 123			
Planinhalt				
Schnitt A–A				
Massstab	Format	Datum	Plan-Nr.	Index
1:50	A2 594x420	26.10.2026	SCH-01	A
Gezeichnet	Geprüft		Grundlage	
HausScan.ch	—		Fassadenfotos + Massvorgabe	
HausScan.ch · Gebäudevermessung aus Fotos				HausScan.ch